




Alzado 1 - 1

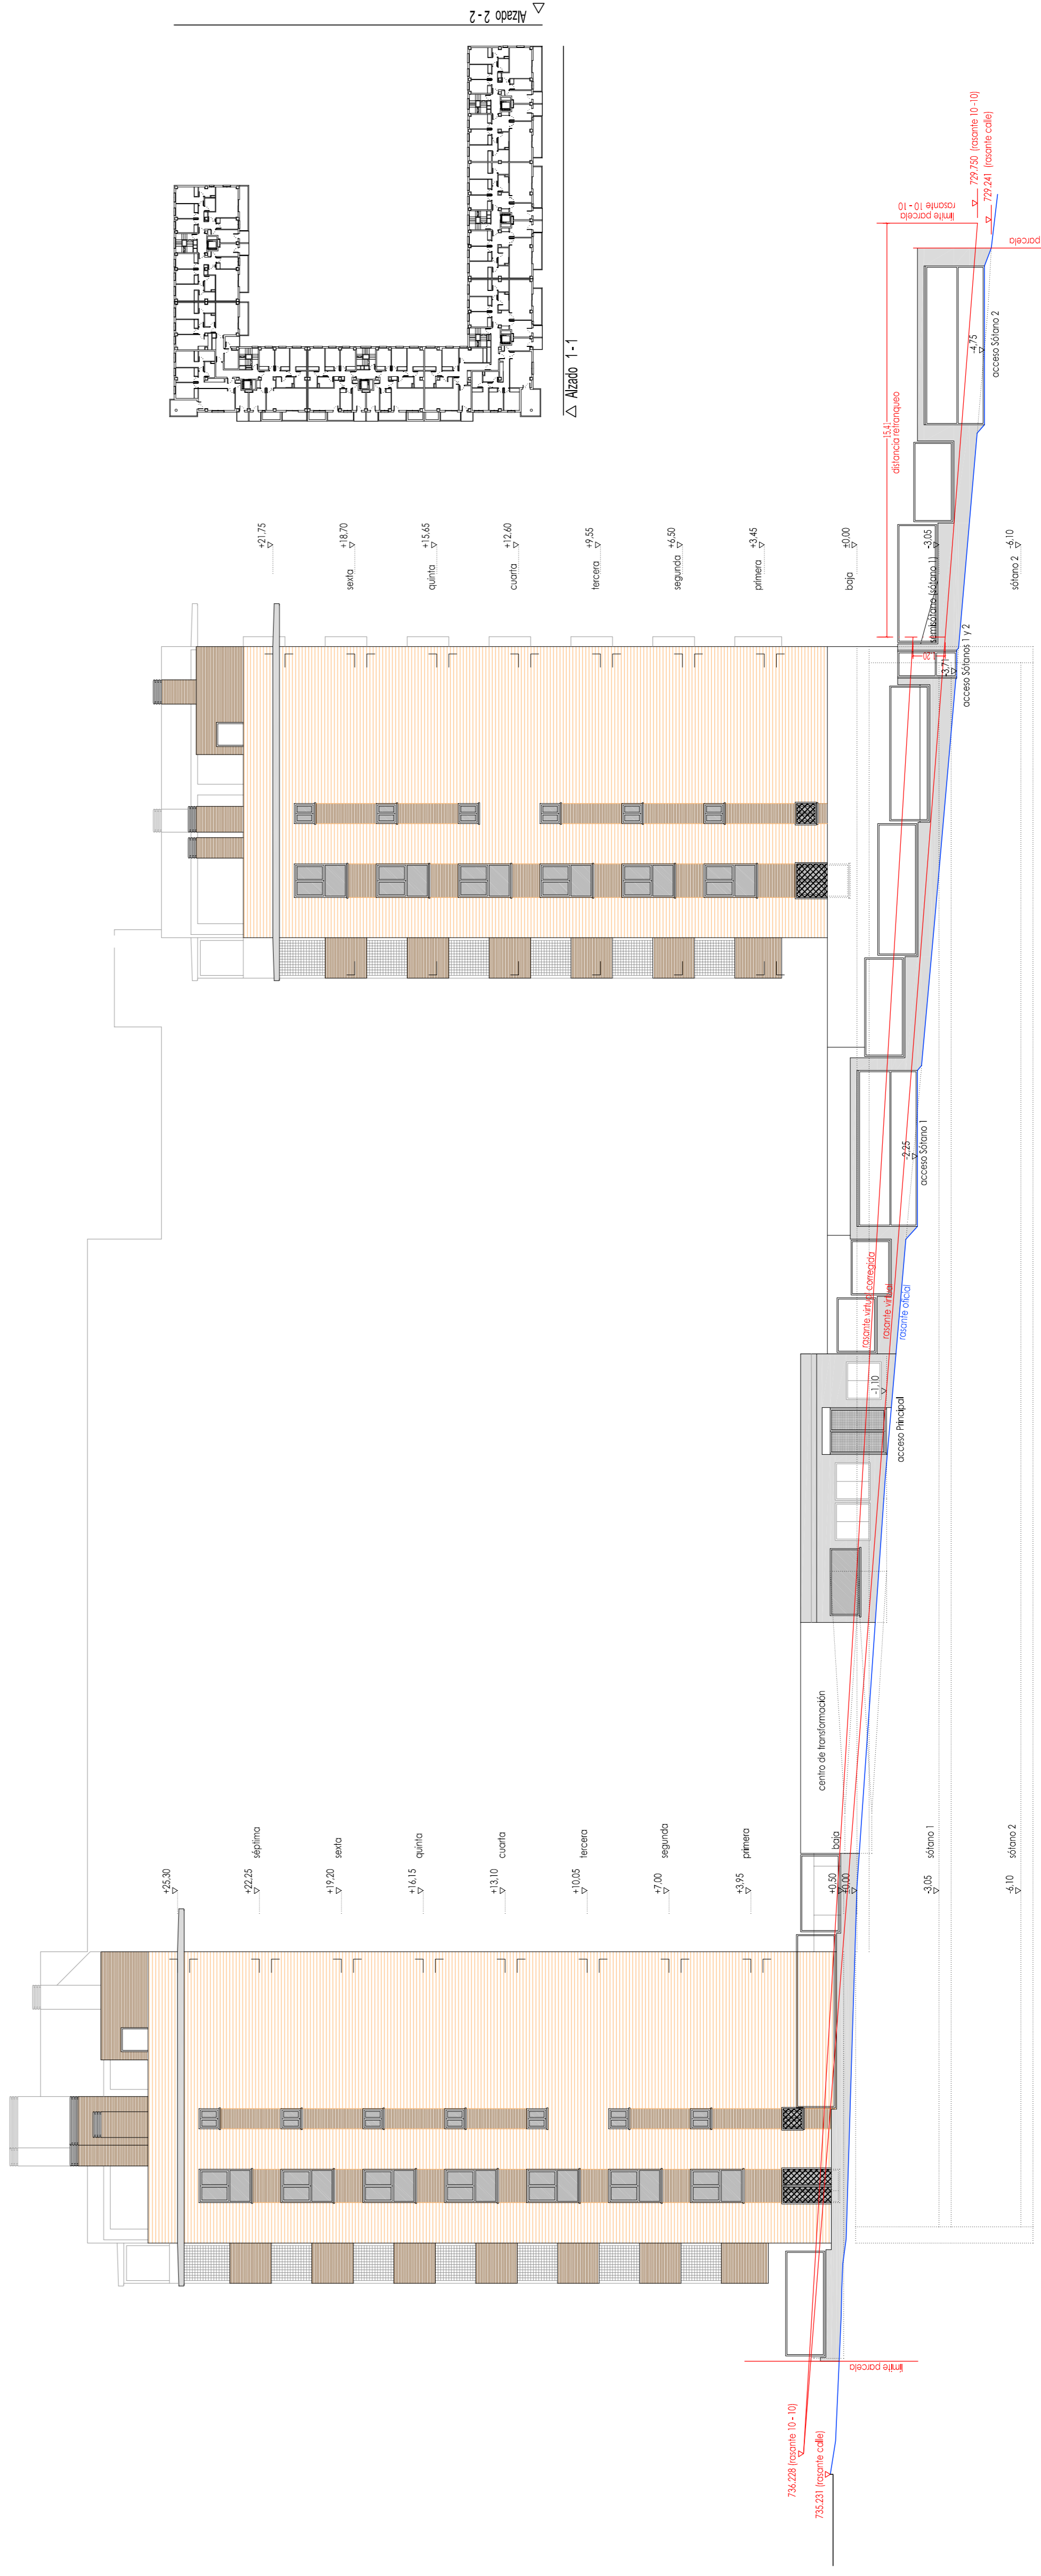

Alzado 2 - 2

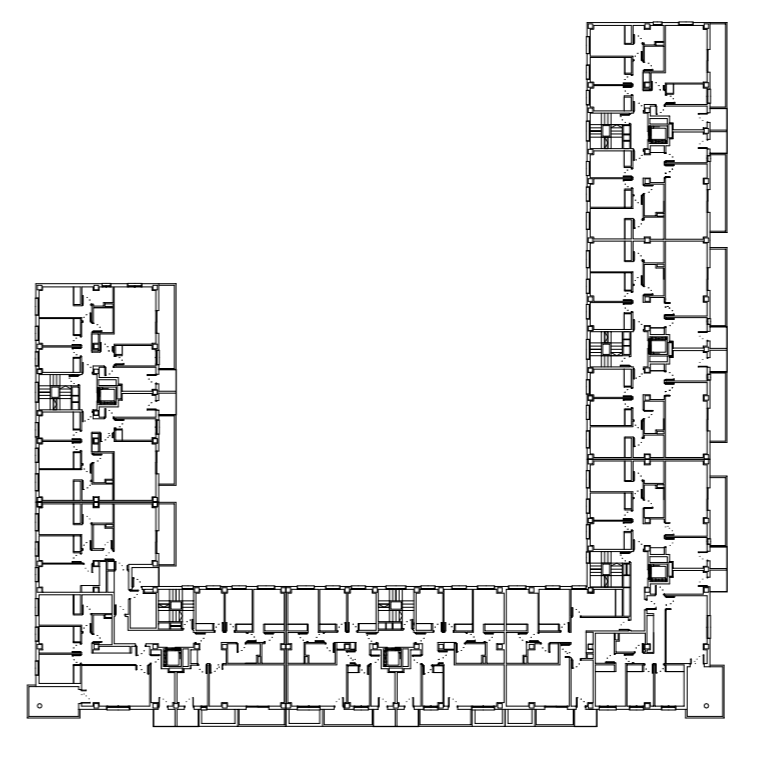

Alzado 1-1

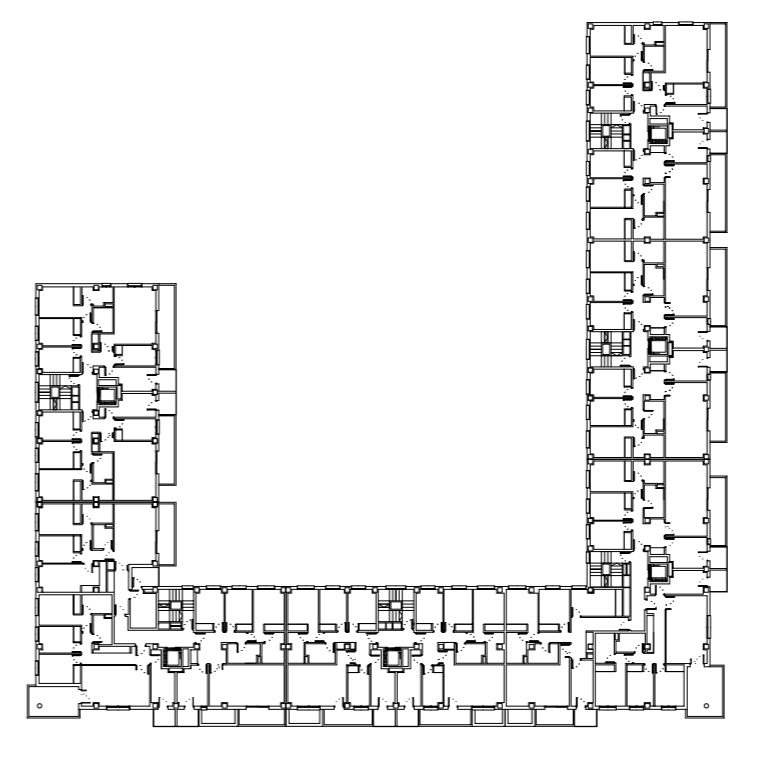

Alzado 2-2

BD estudio de arquitectura y urbanismo
 Calle de los Caballeros, 13
 28014 Madrid

Proyecto: **102 VPPB, Garaje, Trasteros y Urbanización privada**
 Parcela RC VPPB 1.S.A.
 Suelo R11 Nuevo Tres Cantos

OBRA
 Inicio: Marzo-2010
 Estado del proyecto: **Por hacer**

Plano: **P108**
 Alzado 1 - 1
 Alzado 2 - 2
 Niveles

Escala: **1/150**

BD estudio de arquitectura y urbanismo
Bernardo de Tomás Maroto
 Arquitecto
 COAM 14483

Proyectada por:
Sociedad Coop. de Viviendas Espacios del Norte Tres Cantos

Firmado: *Magdalena Alonso Pelayo*
 Magdalena Alonso Pelayo