


Alzado 3 - 3

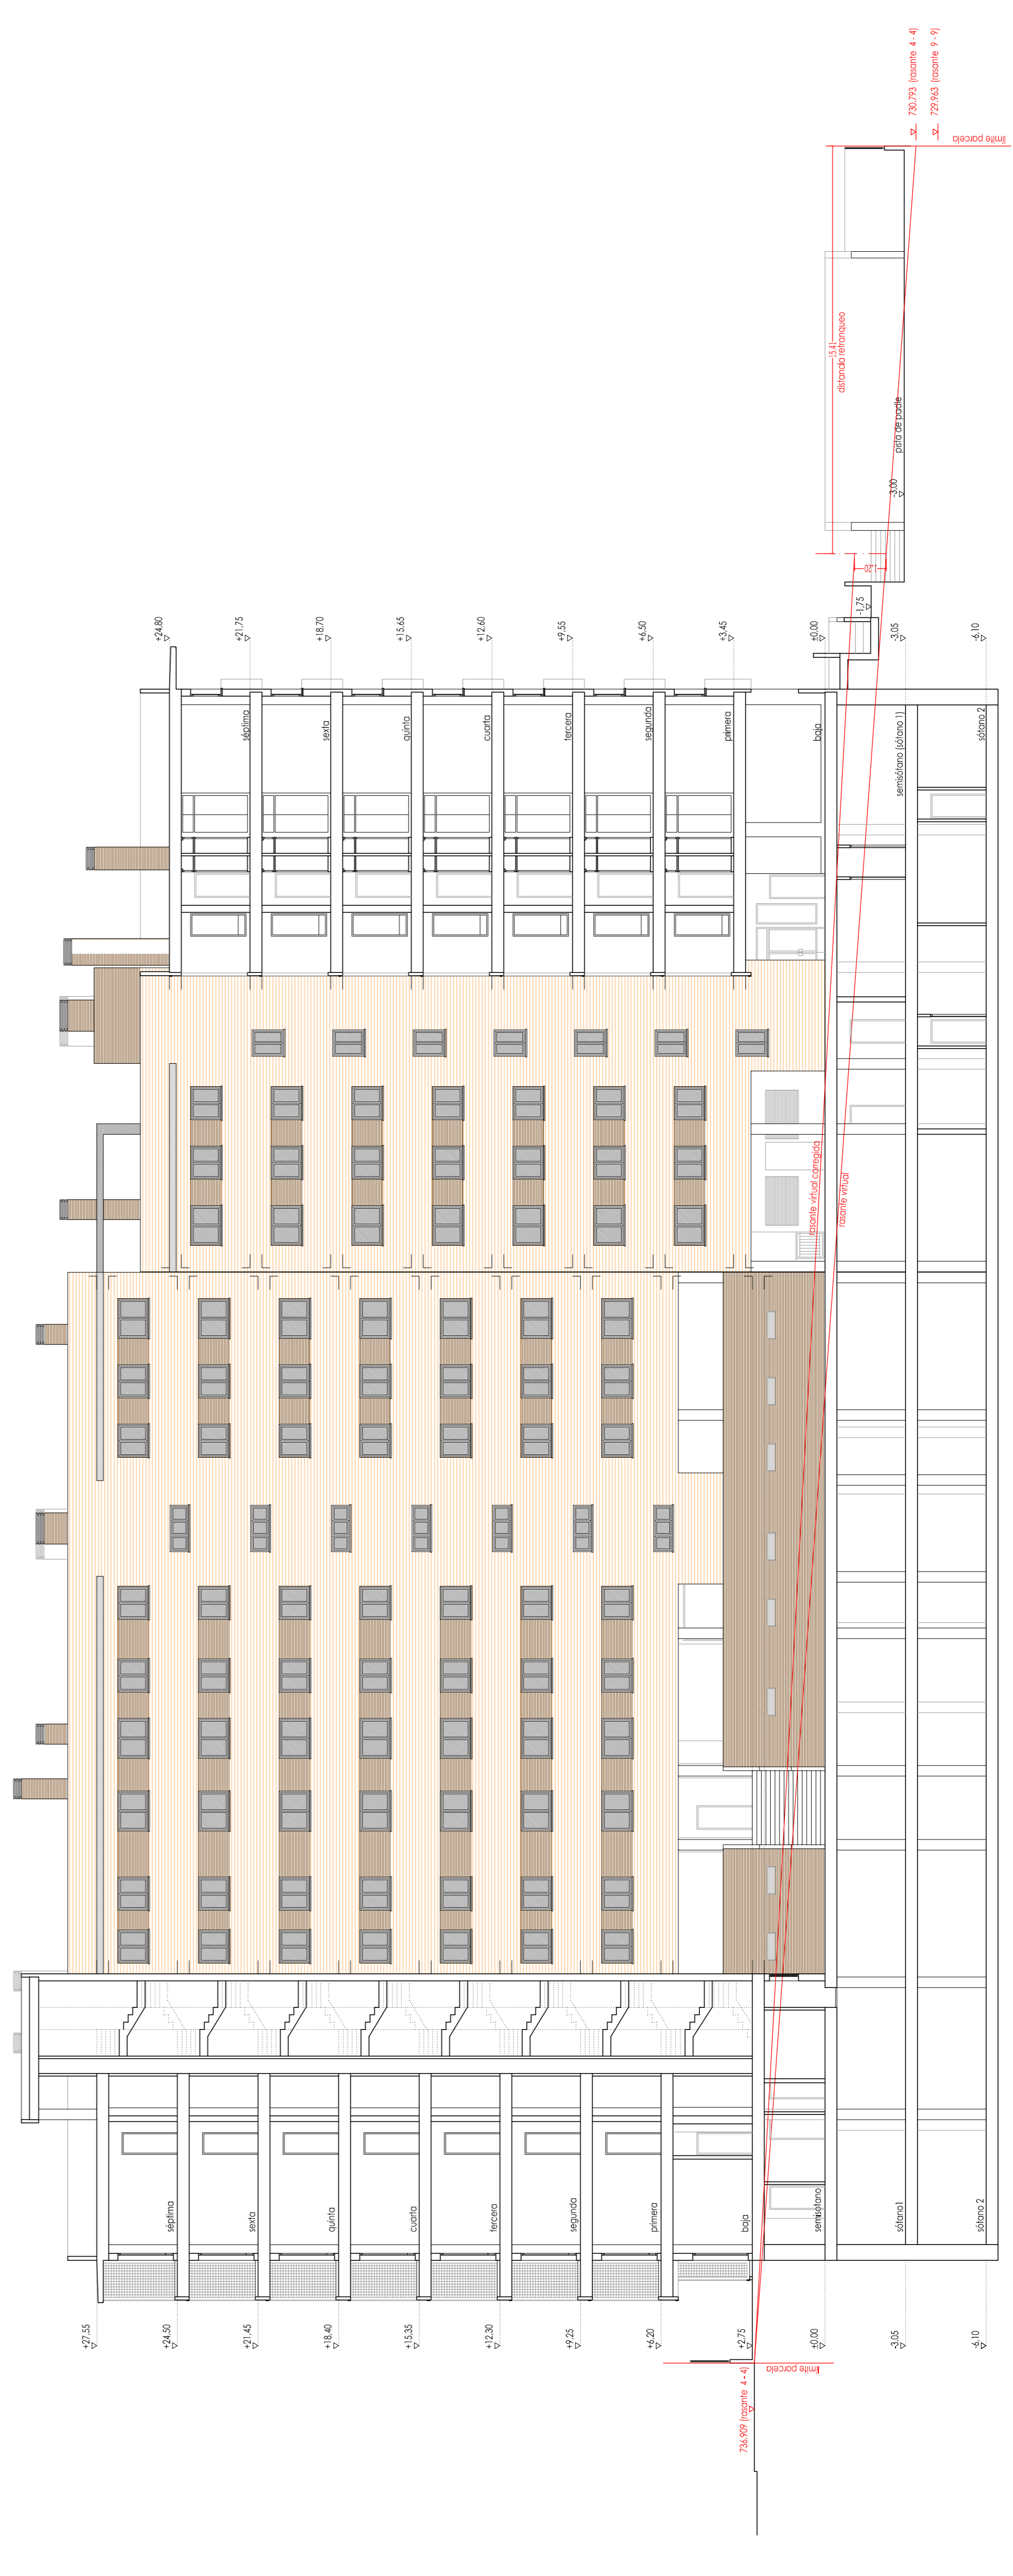

Alzado-Sección 4 - 4

B2 estudio de arquitectura y urbanismo
 Calle de Colombia, 3
 08003
 Madrid

Proyecto
102 VPPB, Garaje, Trasteros y Urbanización privada
 Parcela RC VPPB 1.S.A.
 Sector ANT Nuevo Tres Cantos

OBRA
 Inicio: Marzo-2010
 Paro: **P108**
 Fin: hoy

Plano
Alzado 3 - 3
Alzado-Sección 4 - 4
 Niveles

Escala
1/150

B2 estudio de arquitectura y urbanismo
Bernardo de Tomás Maroto
 Arquitecto
 COAAT 14283

Proyectado
 Sociedad Coop. de Viviendas
 Espacios del Norte Tres Cantos

Firmado
Magdalena
 Magdalena Alonso Pelayo