



Alzado 5-5
Alzado-Sección 6-6

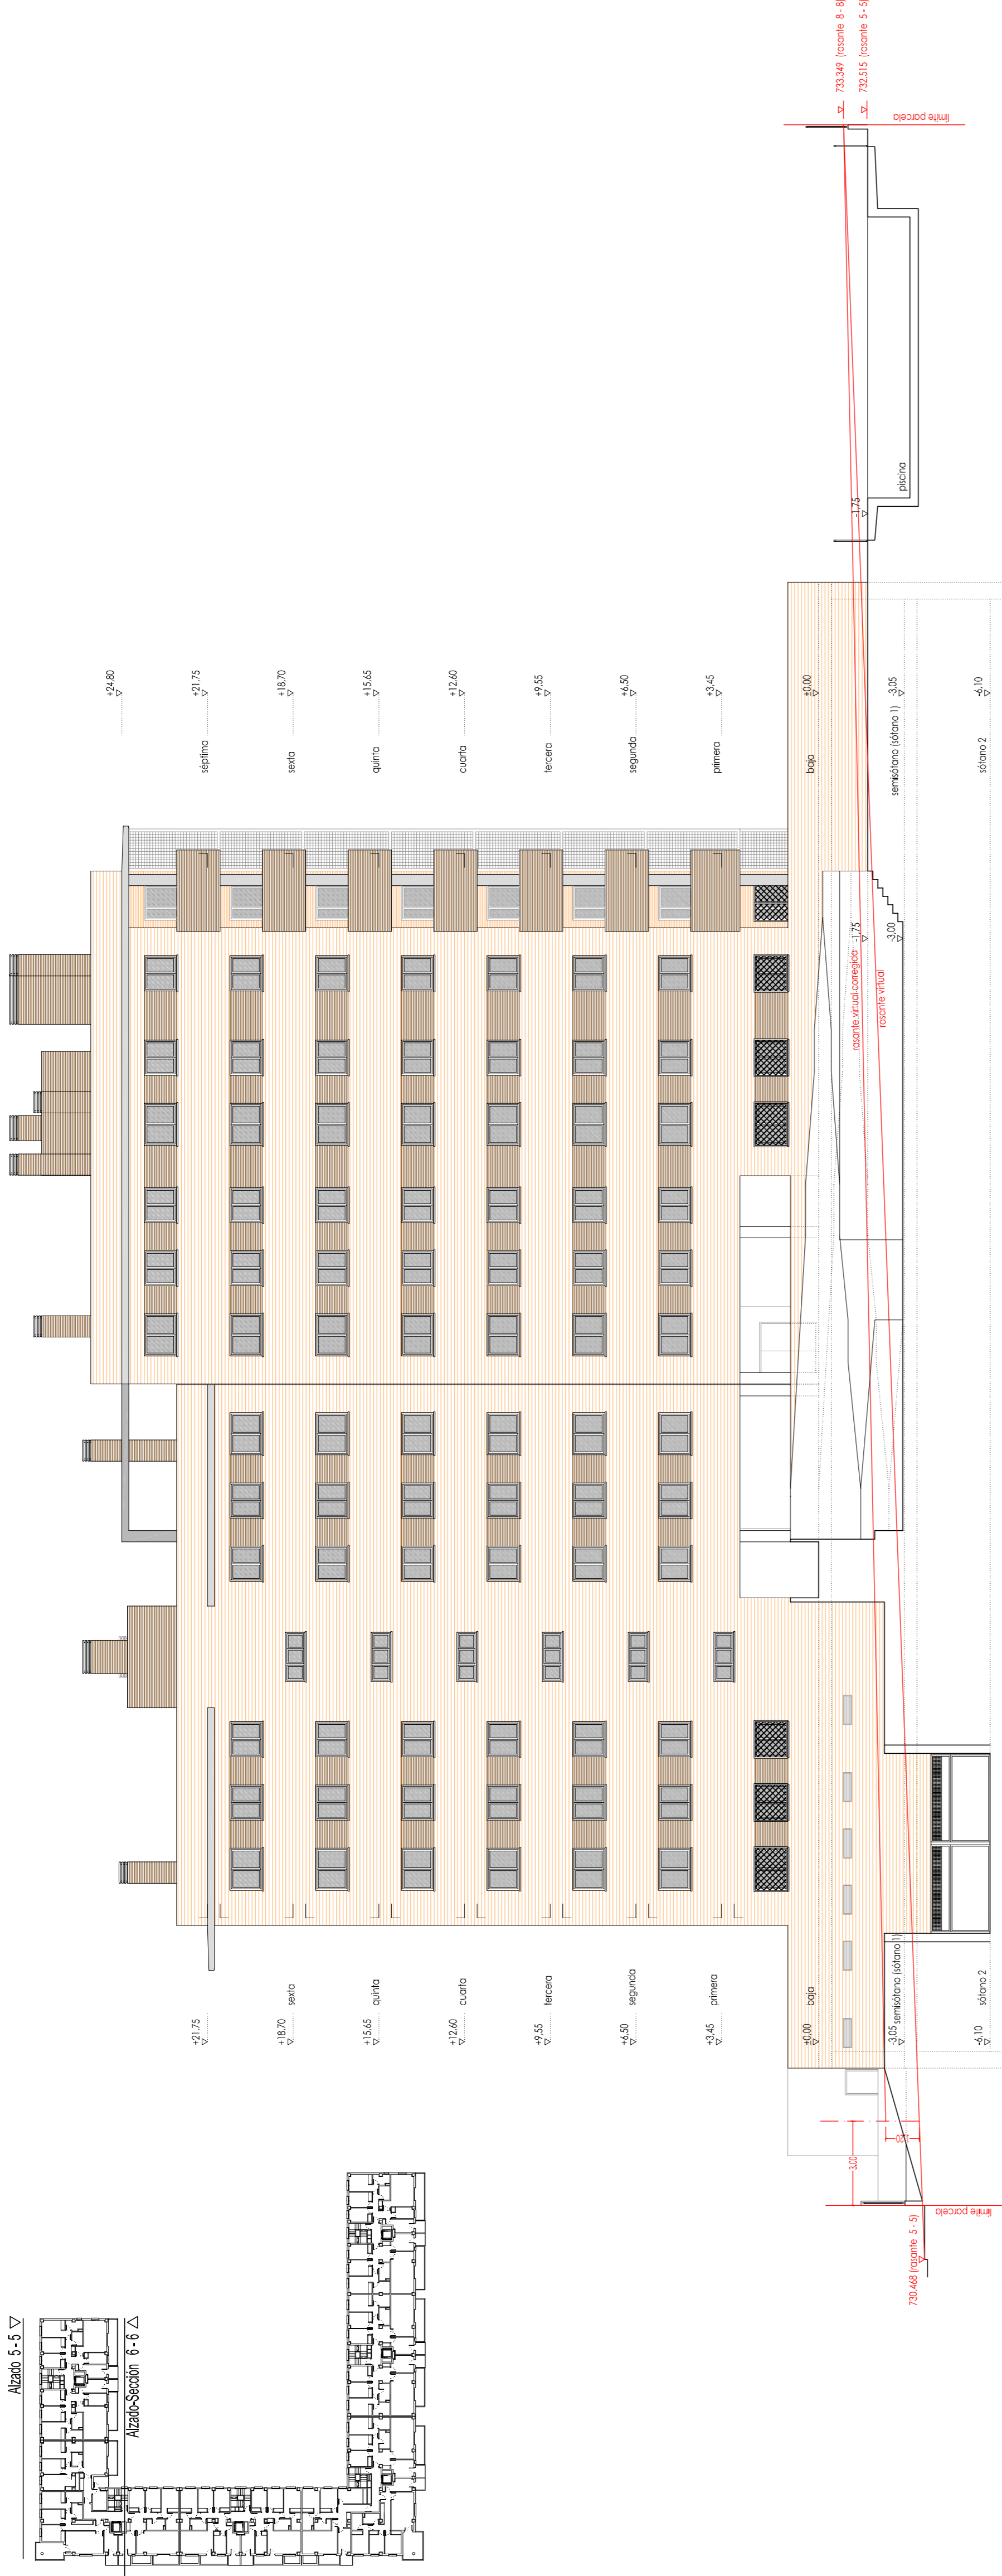

Alzado 5 - 5

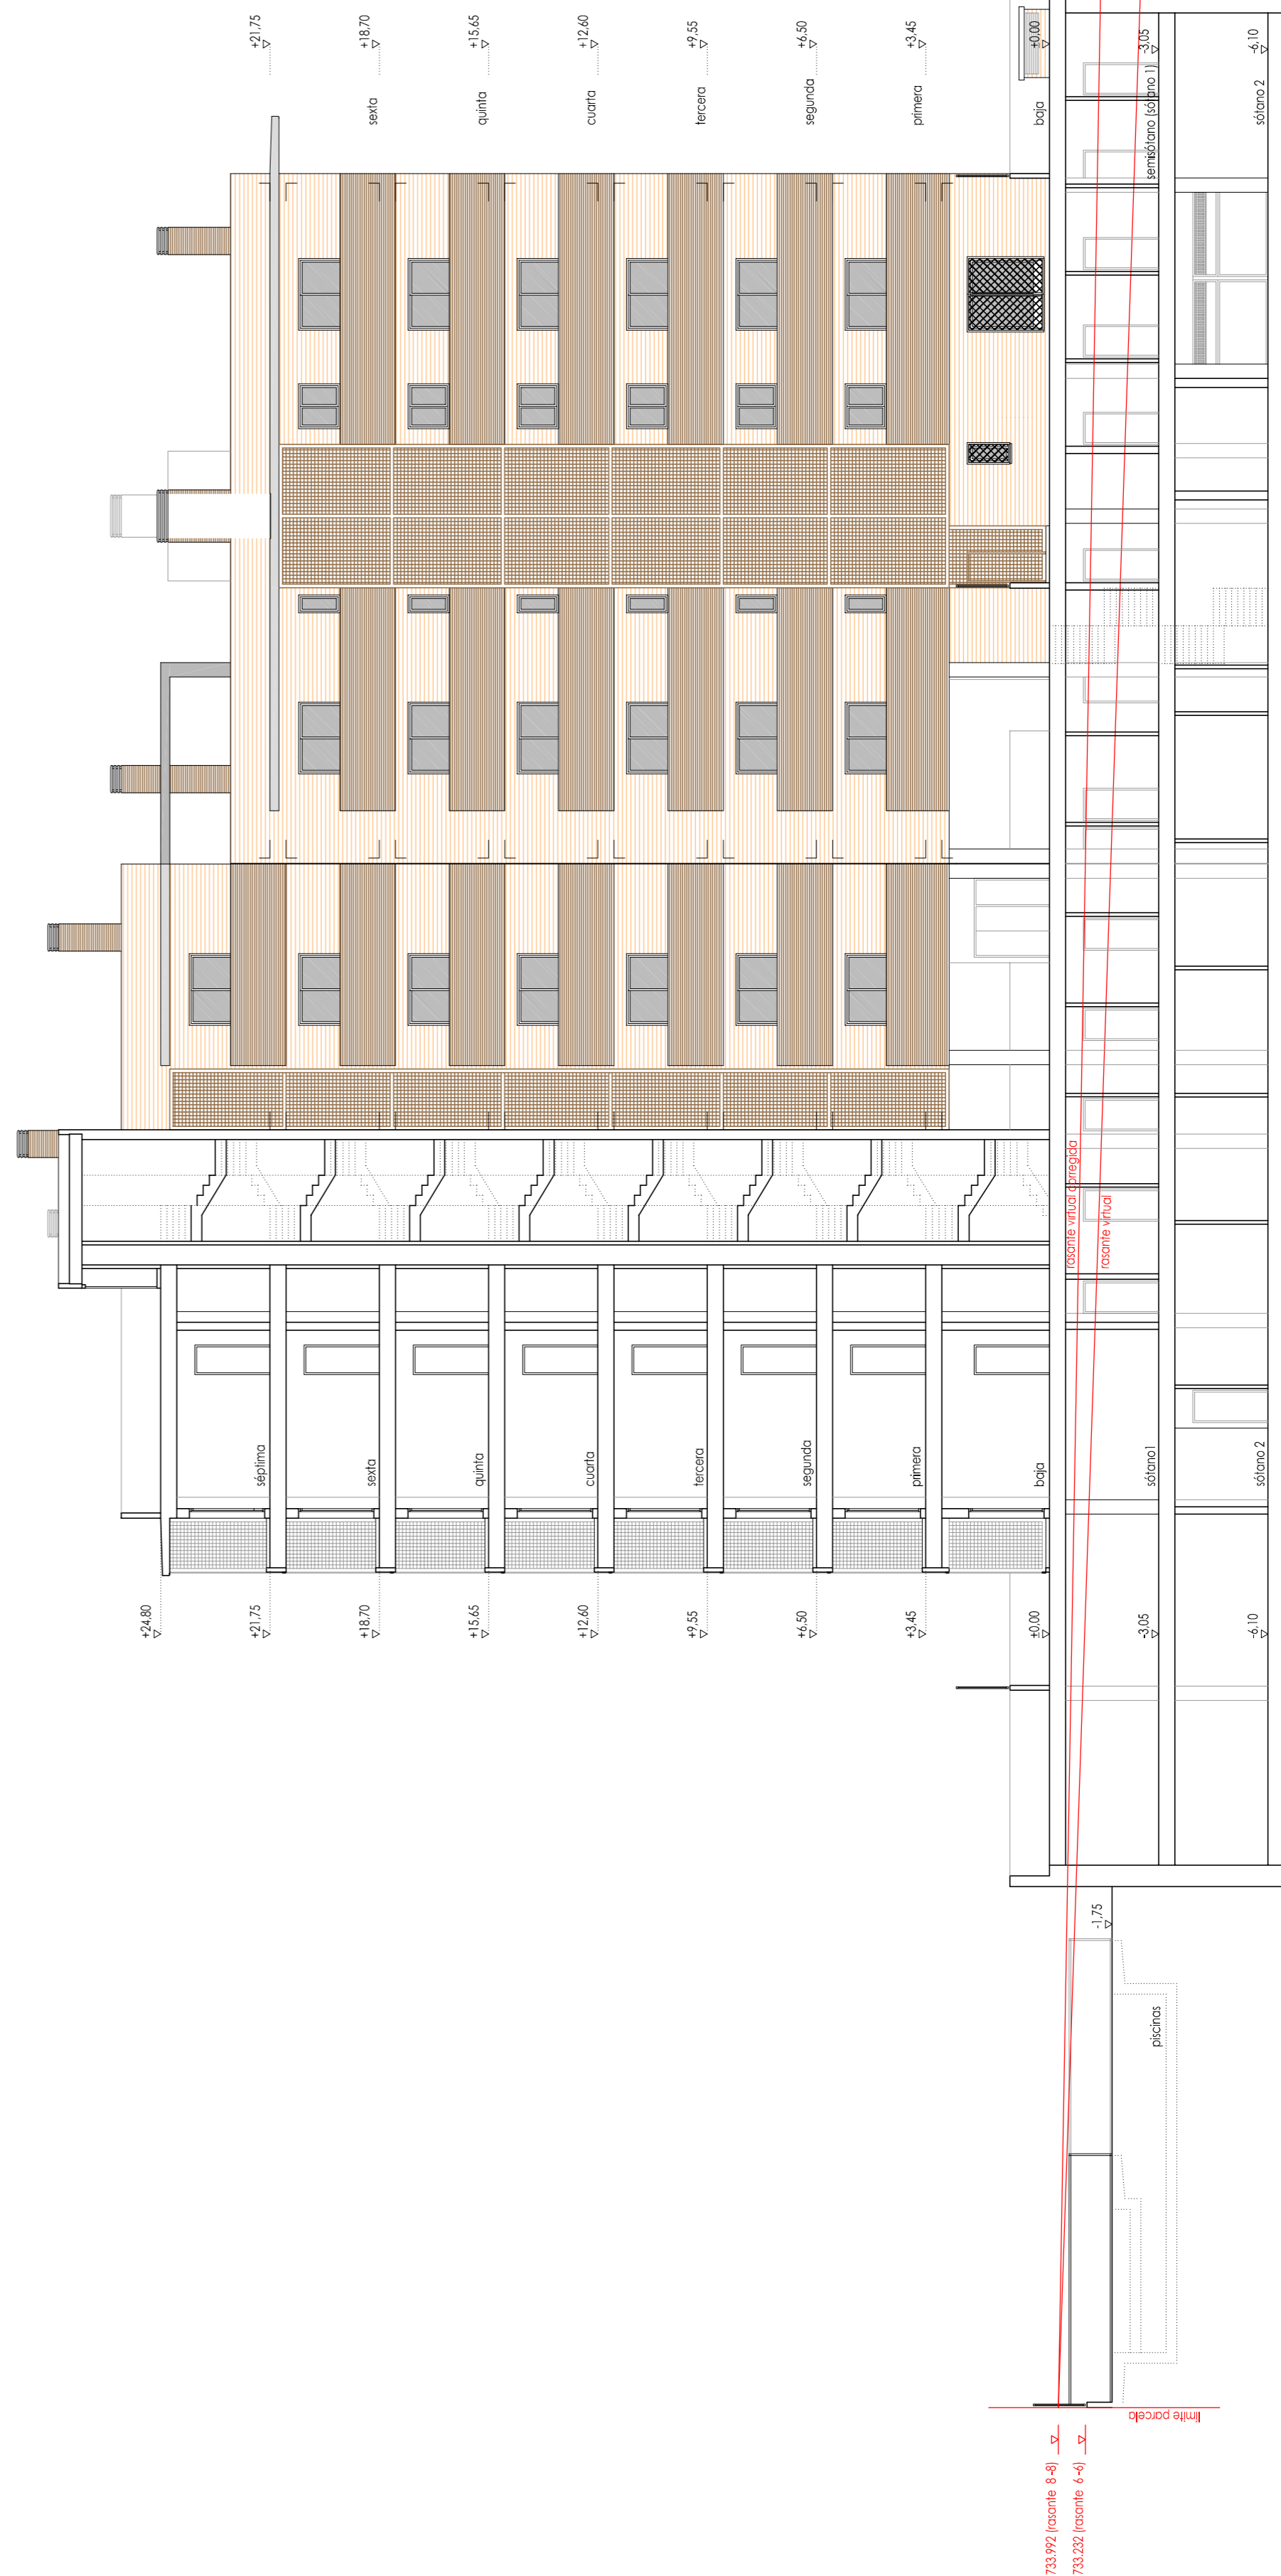

Alzado-Sección 6 - 6

B2 estudio de arquitectura y urbanismo
 Calle de Colombia, 3
 28002 Madrid
 T 912 12 26 61
 F 912 12 26 61
 www.b2arquitectura.es

Proyecto
**102 VPPB, Garaje, Trasteros
 y Urbanización privada**
 Parcela RC VPPB 1.S.A.
 Suelo ART Nuevo Tres Cantos
 MADRID
 Estado del proyecto

OBRA

Inicio Marzo-2010
 Paro
 Fin Proyecto

P108

Plano
 Alzado 5 - 5
 Alzado-Sección 6 - 6
 Niveles

Escala
 1/150

A 16
 Turno
 Orientación
 Plano de
 Arquitectura
 Fecha
 Marzo-2011

B2 estudio de arquitectura y urbanismo
Bernardo de Tomás Maroto
 Arquitecto
 COAM 14483



Propiedad
 Sociedad Coop. de Viviendas
 Espacios del Norte Tres Cantos

Magdalena

Firmado
 Magdalena Alonso Pelayo