


Alzado-Sección 7-7 V

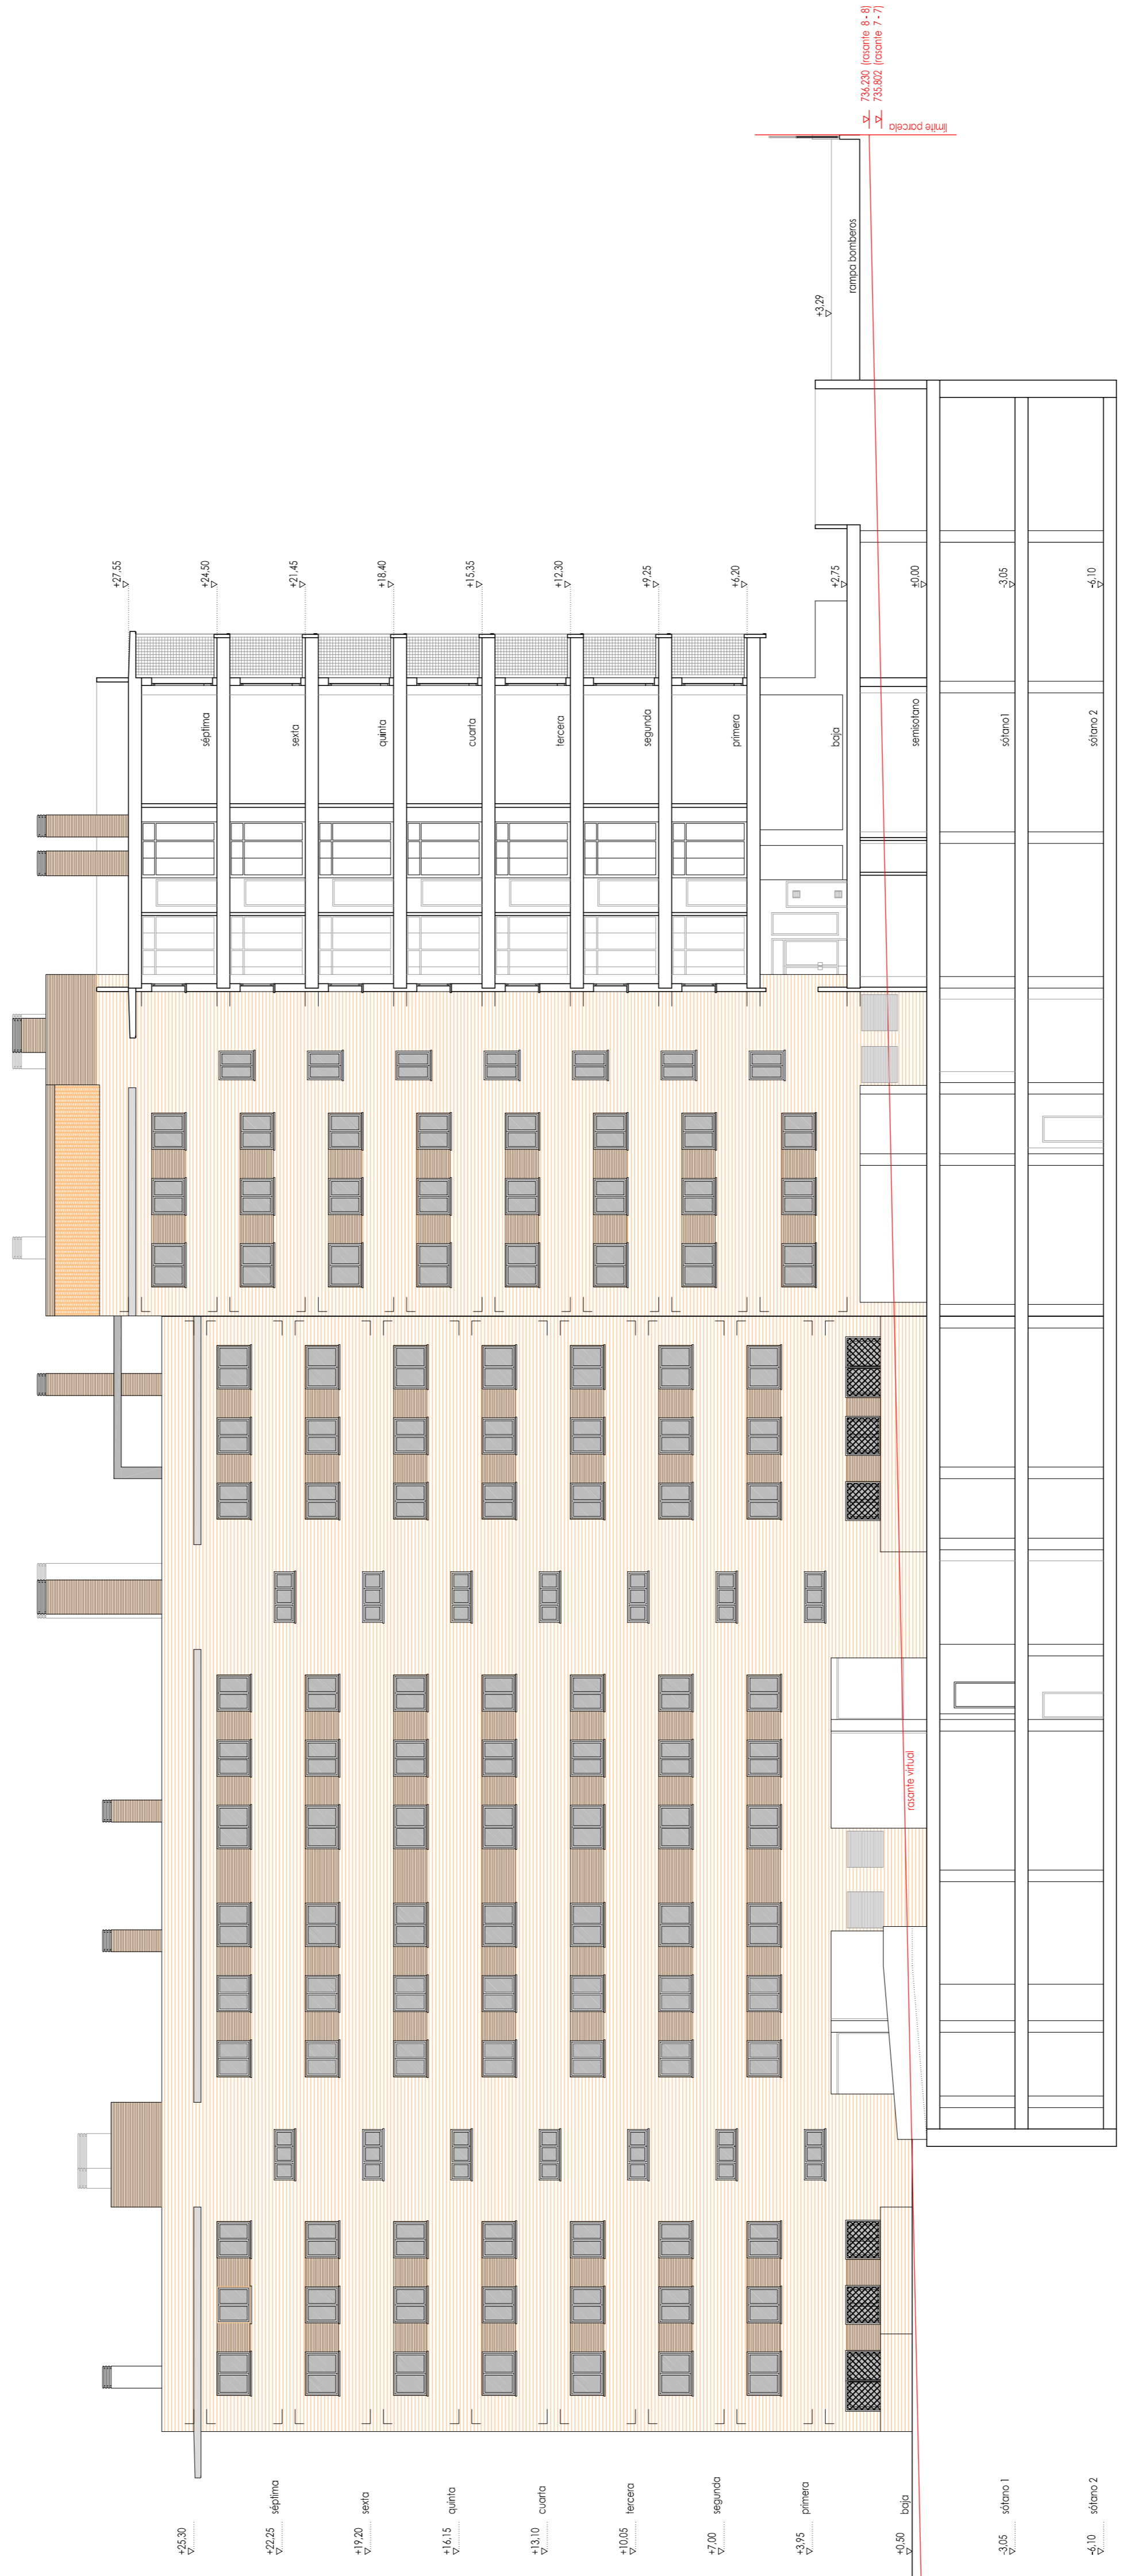

Alzado-Sección 7-7

**BB** estudio de arquitectura y urbanismo  
 Calle de Colombia, 13  
 11000  
 Montevideo

Proyecto  
**102 VPPB, Garaje, Trasteros  
 y Urbanización privada**  
 Parcela RC VPPB 1, S.A.  
 Sedioc ART Nuevo Tres Cantos

OBRA  
 Inicio: Marzo-2010  
 Fin: por definir

Plano  
**P108**

Alzado-Sección 7 - 7  
 Niveles

1/150  
 Escala  
 A 17

BB estudio de arquitectura y urbanismo  
**Bernardo de Tomás Maroto**  
 Arquitecto  
 C.O.M.A. 14433

Propiedad  
**Sociedad Coop. de Viviendas  
 Espacios del Norte Tres Cantos**

Firmado  
**Magdalena**  
 Magdalena Alonso Pelayo