
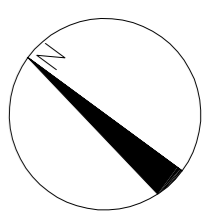
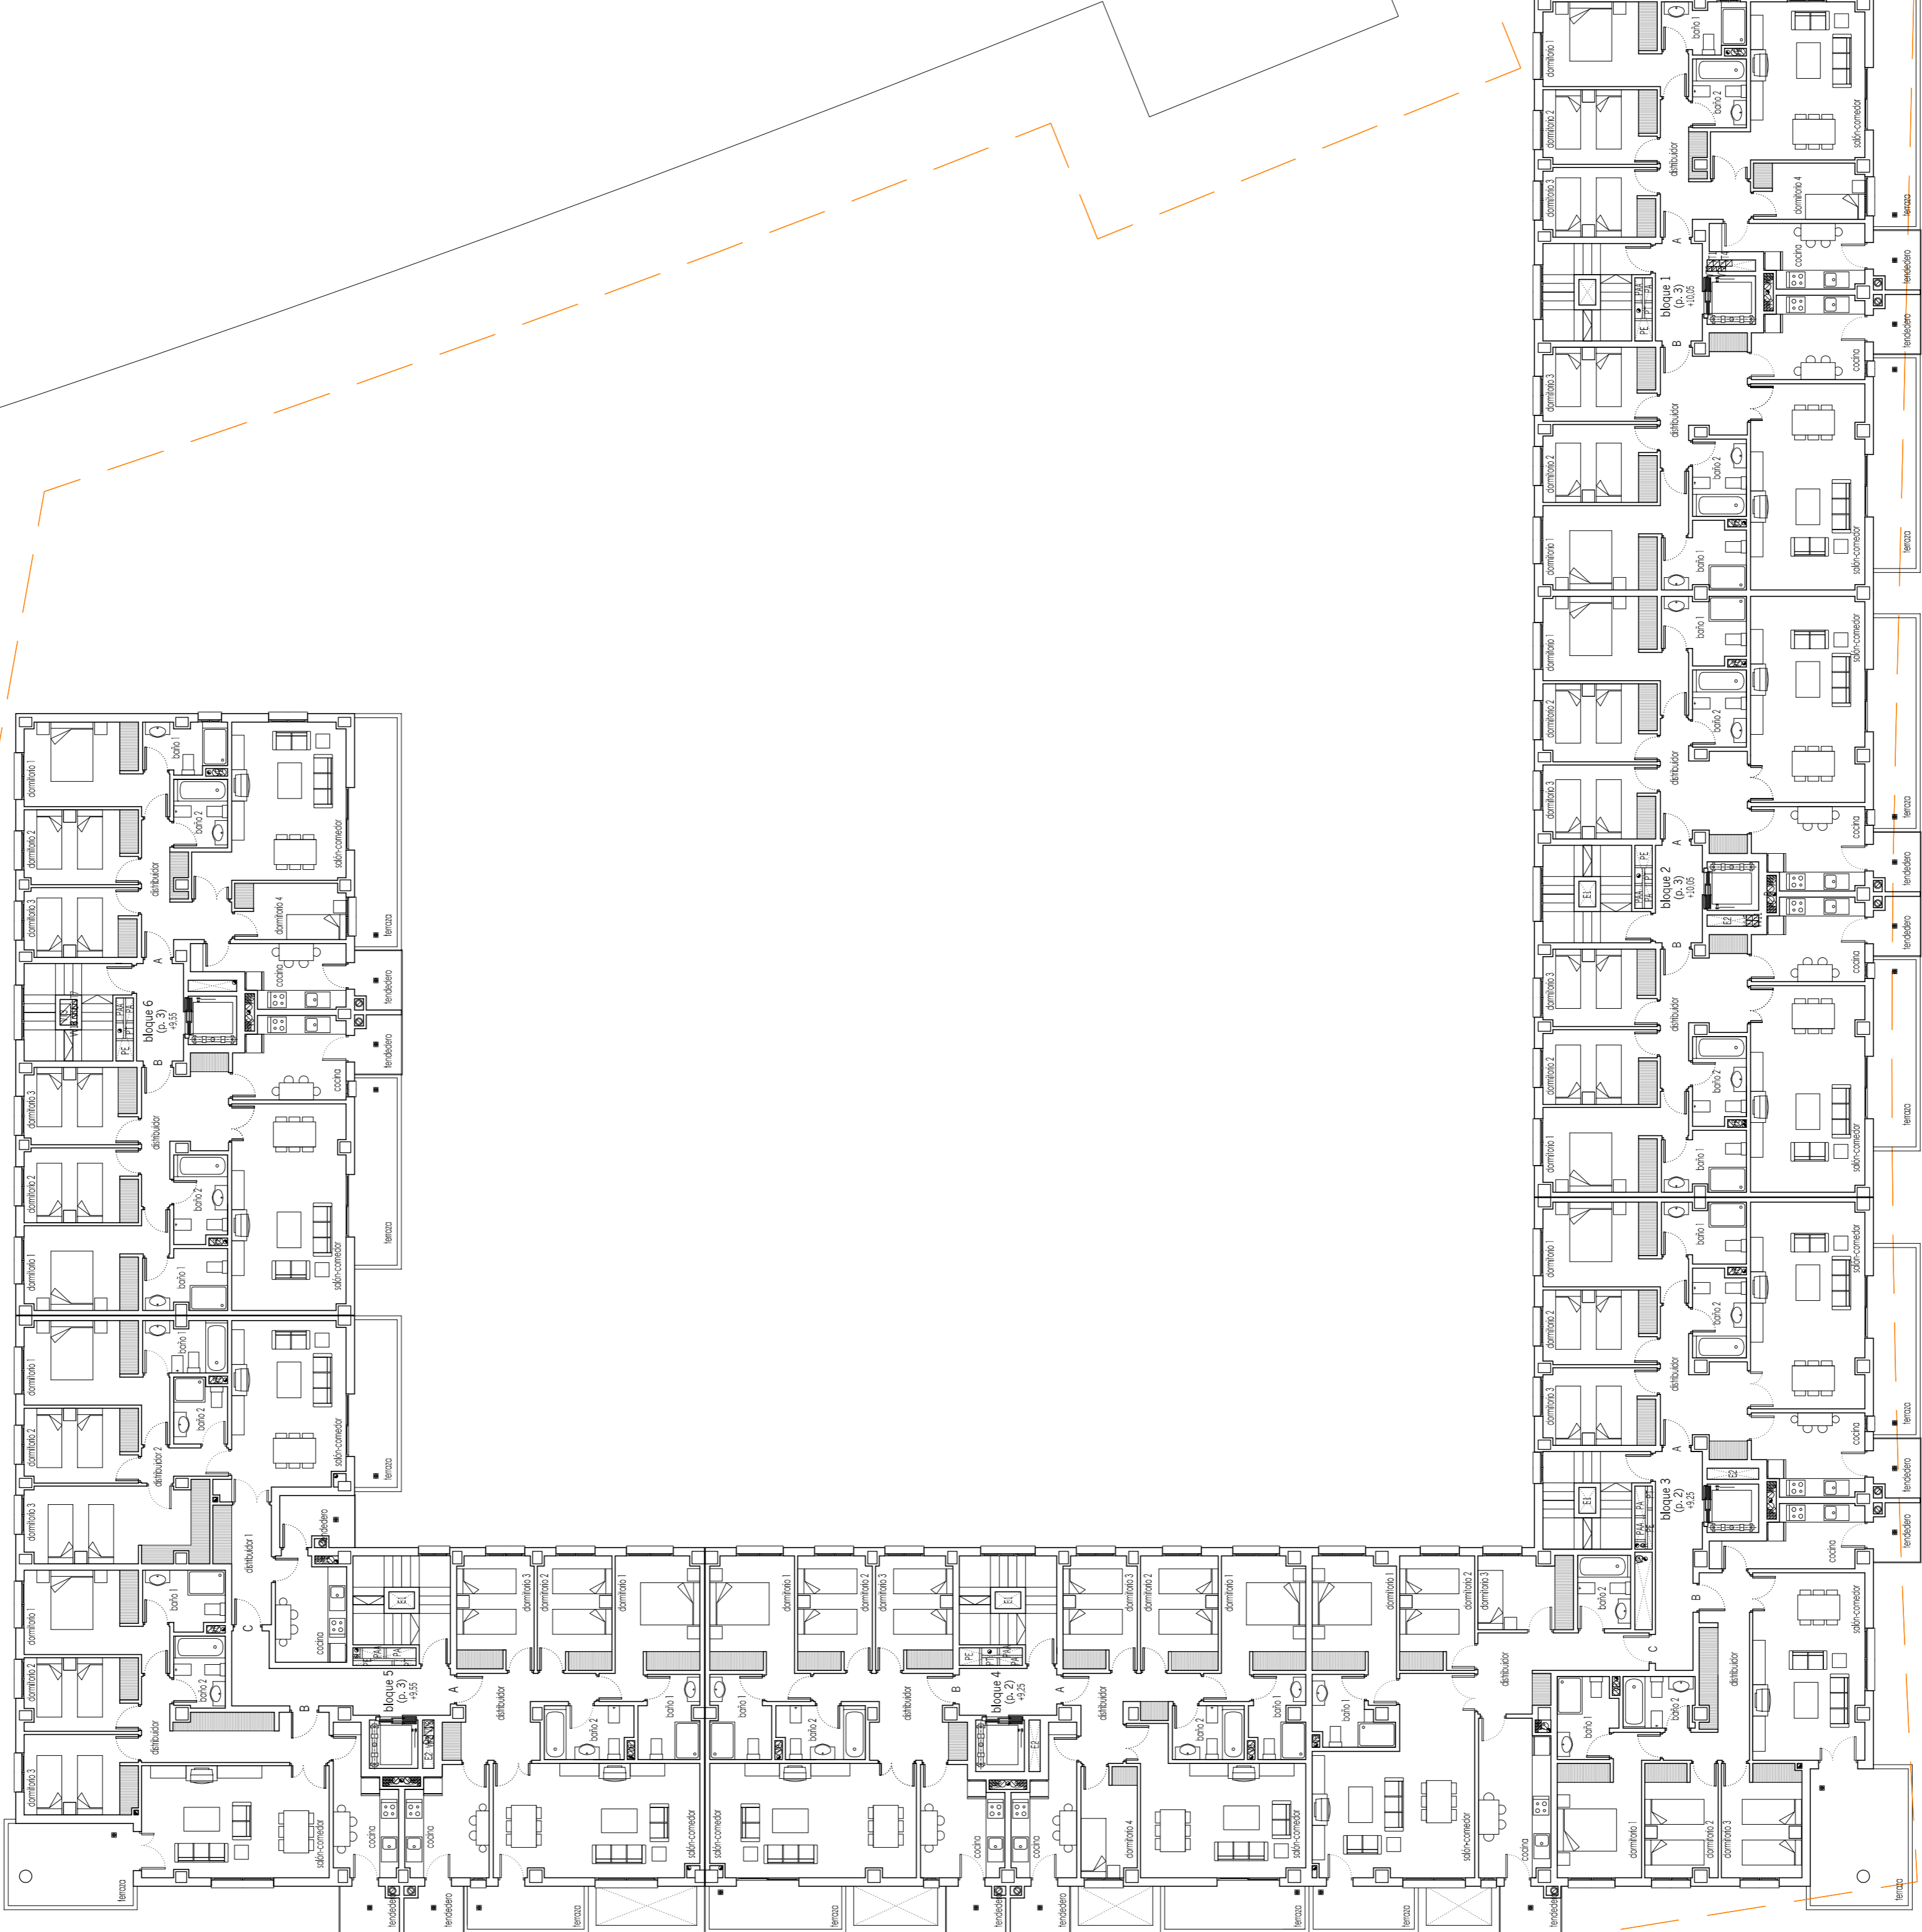
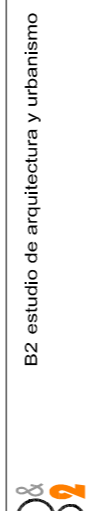


- Legenda**
- EZ Entorno Sitio 2
 - E Entorno Sitio 1
 - ME Muebles
 - OS Obra Social (Completar - Alugar)
 - VS Ventilación Simbólica
 - VT Ventilación Ventilados
 - VR Ventilación Radiante
 - R Ventilación Radiante
 - PE Paredes Eléctricas
 - PA Paredes Acústicas
 - PA Paredes Acústicas

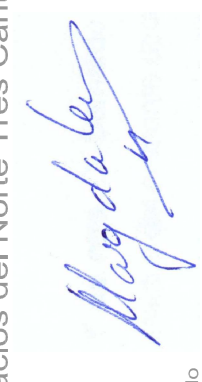

 <p>B2 estudio de arquitectura y urbanismo Calle de los Hornos, 13 28001 Madrid T +34 912 12 28 84 F +34 912 12 28 85 E estudio@b2arquitectura.es</p>	
<p>Proyecto 102 VPPB, Garaje, Trasteros y Urbanización privada Parcela RC VPPB I.S.A. Sector AN Nuevo Tres Cantos</p>	
<p>Estado del proyecto OBRA</p>	
<p>Fecha Marzo-2010</p>	<p>Por P108</p>
<p>Plano Niveles +0,25 y +9,55 Muebles/Usos</p>	
<p>Escala 1/150</p>	<p>Forma A</p>
<p>Fecha Marzo-2011</p>	
<p>Proyecto 7</p>	
<p>Proyectado por Bernardo de Tomás Maroto Arquitecto C.O.A.R. 14283</p>	
<p>Propiedad Sociedad Coop. de Viviendas Espacios del Norte Tres Cantos</p>	
<p>Firmado  Magdalena Alonso Pelayo</p>	